TIEFBAUAMT
DES KANTONS ZÜRICH

KANTON ZÜRICH TIEFBAUAMT 1
PLAN-ARCHIV
B.N.P. Nr. 7
Stempel für das Planarchiv

BAULINIEN

Gemeinde : Bonstetten
Strasse : ~~Hauptsammelstrasse~~ Buechenegg-Str. (K 11)
Strecke : Stallikonerstrasse 1.Kl.Str.3 – Ausbliestr. 1.Kl.Str.4
Massstab : 1:1000

003-010

// Aufhebung Baulinien

Ausschreibung im Amtsblatt des Kantons Zürich:

Vom Regierungsrat am 17. Mai 1972
mit Beschluss Nr. 2203 genehmigt
Vor dem Regierungsrate:
Der Staatsschreiber:

Genehmigt
vom Regierungsrat :

Beschluss
der Gemeindeversammlung
oder des Gemeinderates
vom
Gemeindebann Bonstetten
Der Präsident: Der Gemeindeschreiber:

Gdeb. Bonstetten
Kantons Zürich
PLANVERWALTUNG
PBG
Bonstetten 0555-00013
Stufe: Stufe: 1
TBA

Gde. Bonstetten

Buechenegg-Str. (K 11)

HANGSAMMELSTRASSE

BAULINIENVORLAGE

Situation 1 : 1000

WALTER BREGENZER Ingenieur- und Vermessungsbüro
8910 AFFOLTERN a. A. Tel. 051 - 99 16 17

Plan Nr. 15.21.117.2

Datum: Gez.: Bre. Nr.:
Änderungen:
Datum: Dezember 1968

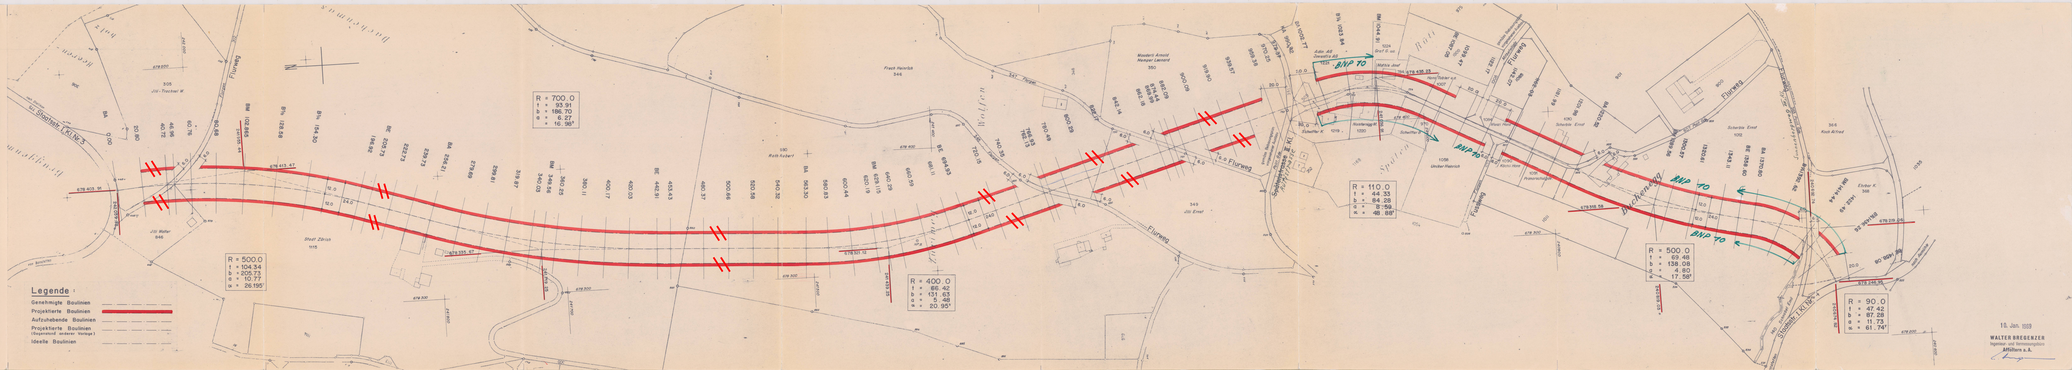
R = 700.0
t = 93.91
b = 186.70
α = 6.27°
ω = 16.99°
R = 500.0
t = 104.34
b = 207.73
α = 10.73
ω = 26.195°
R = 400.0
ω = 20.95°
R = 110.0
t = 44.33
b = 84.28
α = 8°59
ω = 46.88°
R = 500.0
t = 69.46
b = 138.08
α = 4.80
ω = 17.58°
R = 90.0
t = 47.42
ω = 61.74°
Legende
Genehmigte Baulinien
Projektierte Baulinien
Aufzuhebende Baulinien
Projektierte Baulinien (Vorprojekt reduzierter Vorlage)
Ideelle Baulinien
Stallikonerstrasse
Flurweg
Buechenegg-Str.
Dorfstrasse
Stallikon 1.Kl.Str.
Bonstetten 1.Kl.Str.
BNP 70
Fritz Heinrich 346
Kleeberg Arnold Metzger Leonard 350
Jüd. Tractor W.
Jüd. Weber 346
Jüd. Ernst 349
Kuch Alfred 34.6
Eicher K. 348
Schweizer Ernst 100
Schweizer Ernst 102
Dorf 8 ob
Matrix Jaef
Hauptstrasse 1330
Under-Hämich 1056
Stauffer K. 1219
Stauffer K. 1220
Stauffer K.